



TABELA DAS ESQUADRIAS				
CODIGO	MEDIDAS	TIPO	LOCAL	Quant/Casa
J-1	0.80x0.80	Basculante	Sanitario	01
J-2	2.00x1.00	Correr	Sala	01
J-3	0.80x0.80	Basculante	Cozinha	01
J-4	1.50x1.00	Veneziana	Dormitorios	02
P-1	0.80x2.10	Ferro/vidro	Sala/cozinha	02
P-2	0.80x2.10	Madeira	Dormit./banh	03

COMODOS	PISO (m2)	ÁREA DE ILUMINAÇÃO		ÁREA DE VENTILAÇÃO	
		m2	%	m2	%
SALA	10,84	2,00	18,45	1,00	9,22
BANHEIRO	4,20	0,64	15,23	0,32	7,61
COZINHA	4,67	0,64	13,70	0,32	6,85
DORMITÓRIO 01	6,96	1,50	21,55	0,75	10,77
DORMITÓRIO 02	8,40	1,50	17,85	0,75	8,92

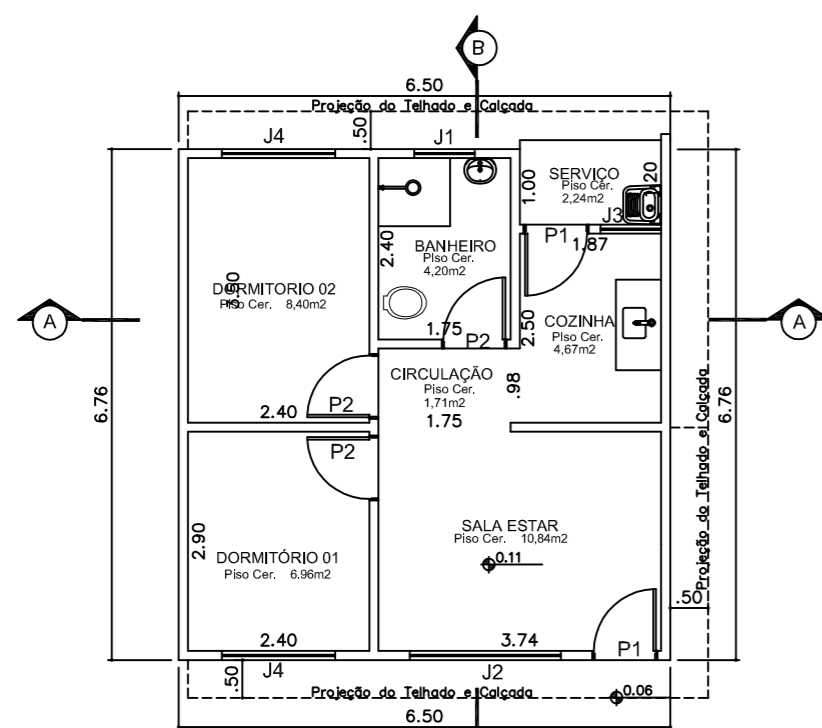


PLANTA TIPO

Escala 1:100 43,94m² construção
36,78m² útil

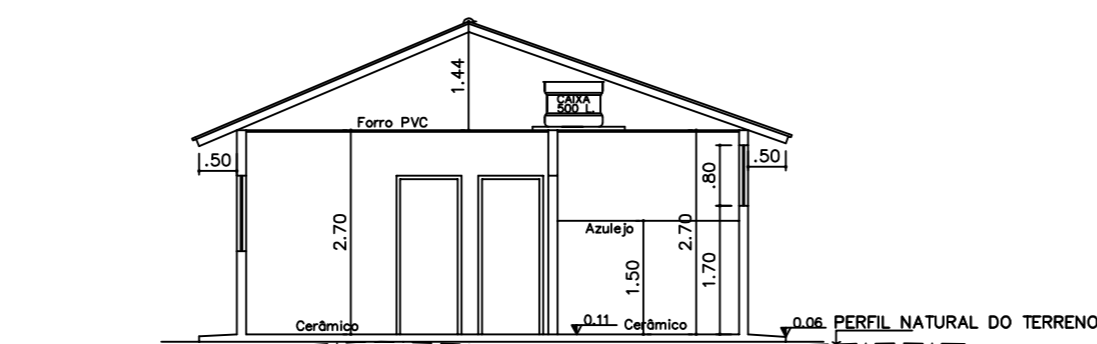


CORTE ESQUEMÁTICO BB

Escala 1:100

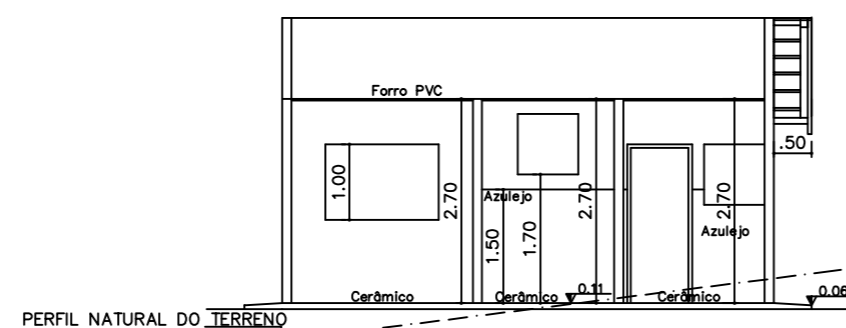


CORTE ESQUEMÁTICO AA

Escala 1:100

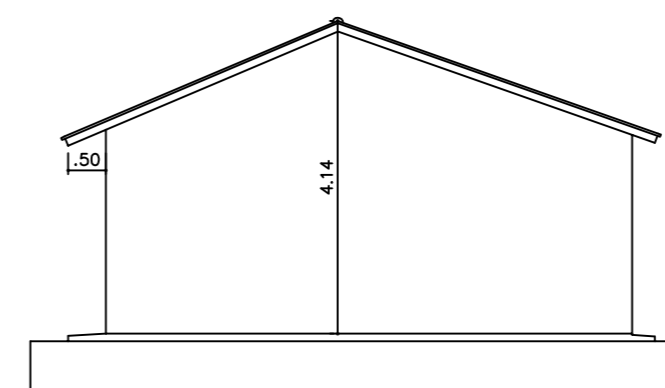

FACHADA LATERAL


Escala 1:100

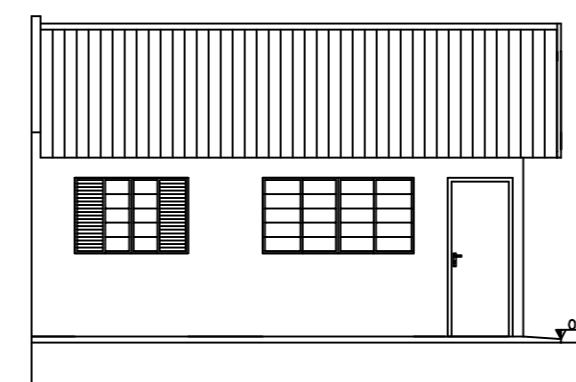

FACHADA FRONTAL

Escala 1:100

1. Atenderá o artigo 101 e 135 do Código de Obras.
2. Logradouros, rumo norte e amarração conforme informações do profissional.
3. A calçada atenderá a LC 117/2008, o guia de calçada 3ª edição, a NBR 9050, terá piso tátil em toda a sua extensão e a inclinação transversal máxima será de 3%.
4. A calçada atenderá o Decreto 11090 de 13/01/2010 e as especificações técnicas NBR 9050, quanto a acessibilidade.
5. Atenderá a Lei Municipal 2909/1992 e a Lei Federal 11.445/2007 - quanto a ligação de água e esgoto a rede pública.
6. Atenderá a Lei 4463/2007 - Quanto a instalação de hidrometros para cada unidade
7. A Edificação atenderá a NBR 9050, quanto aos itens de acessibilidade.
8. Outras obs. que couberem.

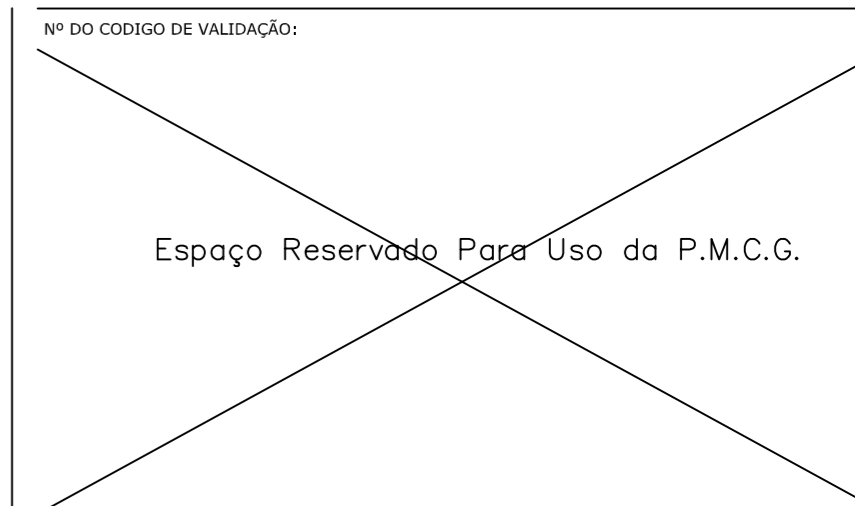

RRT/ART DE PROJETO: 0000000000
RRT/ART DE EXECUÇÃO: 0000000000

Configuração Para Plotagem: Modelo PMCG Arquivo em Anexo

TITULO: **RTEONO ONOHOMO**

ATIV./USO: **RTEONO ONOHOMO**

LOCAL: **RUA ONONON / QUADRA 00 / LOTE 00
PARCELAMENTO ONONONONNO - BAIRRO ONONONONNO**

ESCALA: *Indicada* DATA: *Mes/ 00*

CONTEUDO:

PLANTA BAIXA CORTES

QUADRO DE AREA:		PRANCHA
ÁREA DO TERRENO	000,00m ²	00/00 Unica
ÁREA PAV. TERREO	000,00m ²	
ÁREA 1ª PAV. ou PAV. TIPO	000,00m ²	
ÁREA TOTAL A CONSTRUIR	000,00m ²	
ÁREA EXISTENTE	000,00m ²	
ÁREA APROVADA	000,00m ²	

AUTOR DO PROJETO PROPRIETARIO(S)

Eng. TALLE T. MELLO
CRÉA 0000/D

FULANO DE TAL DA SILVA
CPF: 0000000/0001-00

Eng. TALLE T. MELLO
CRÉA 0000/D

CICLANO DE TAL DA SILVA
CPF: 0000000/0001-00



Talles T. Mello

Cel. Tim: (67) 8100-8462
Cel. Vivo: (67) 9940-9427
Site: www.tallesmello.com.br
E-mail: eng.tallesmello@gmail.com